



Vooraanzicht

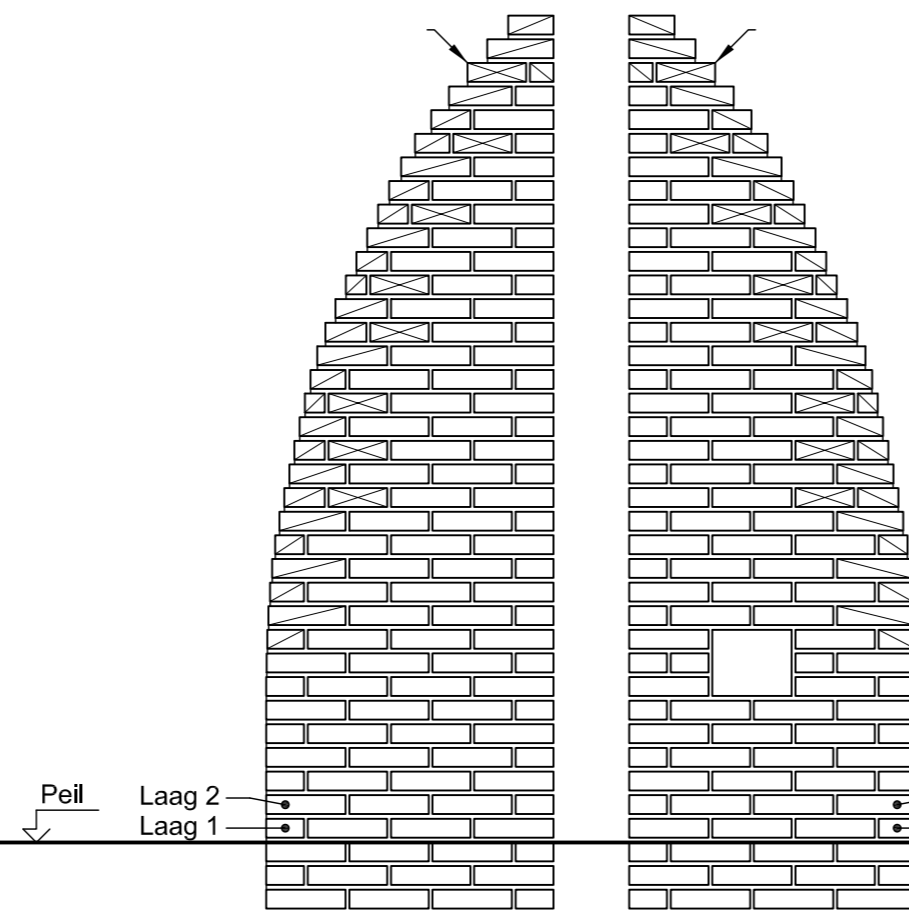


Vooraanzicht linkerkant

Vooraanzicht rechterkant

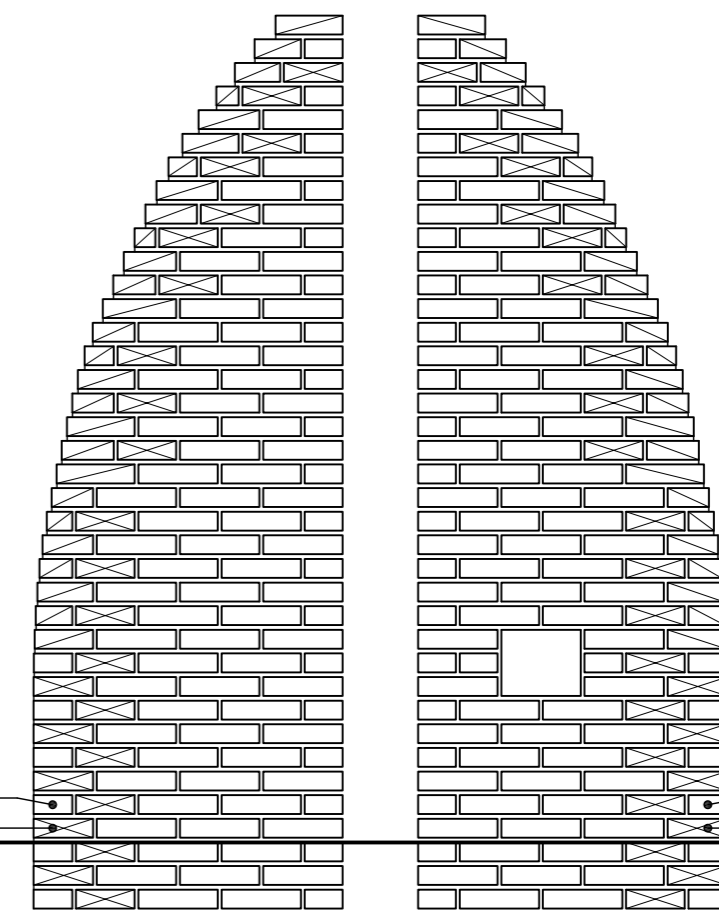


Achteraanzicht linkerkant


Achteraanzicht rechterkant

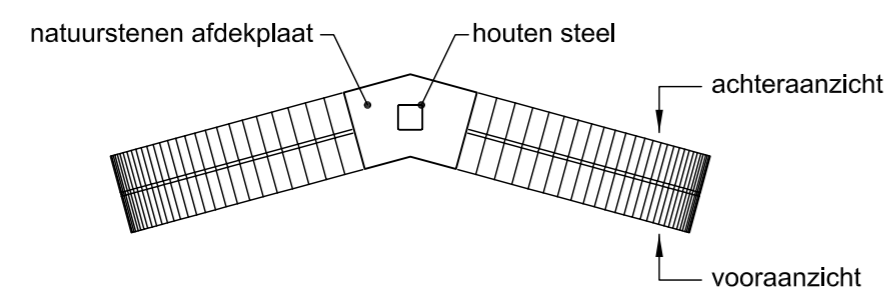

Bovenaanzicht

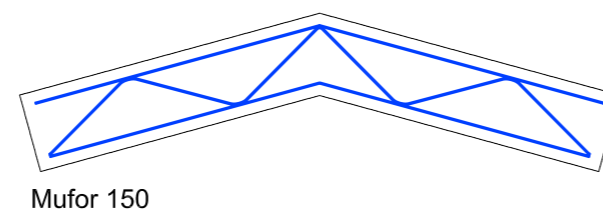


Mufor 150

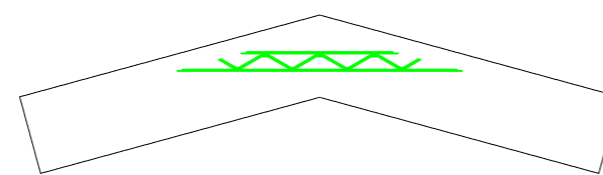


Mufor 50


Metselwapening

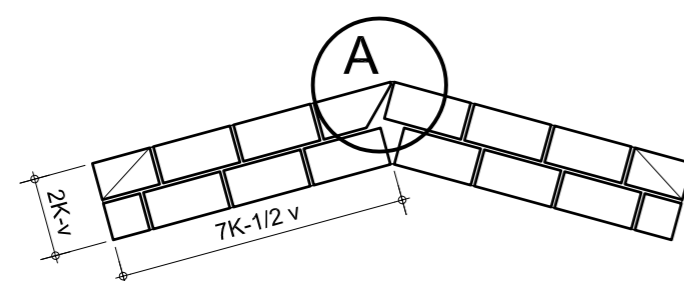


Laag 1

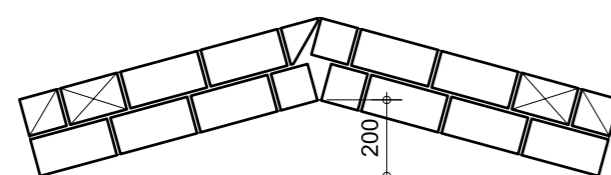

Laag 2

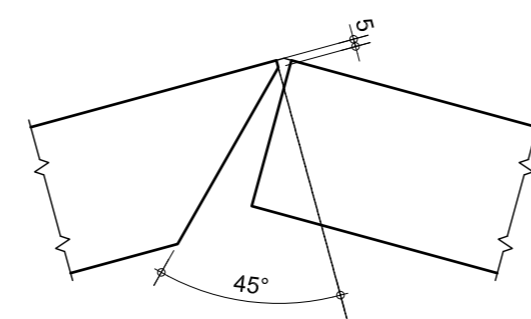

Detail A schaal 1:5

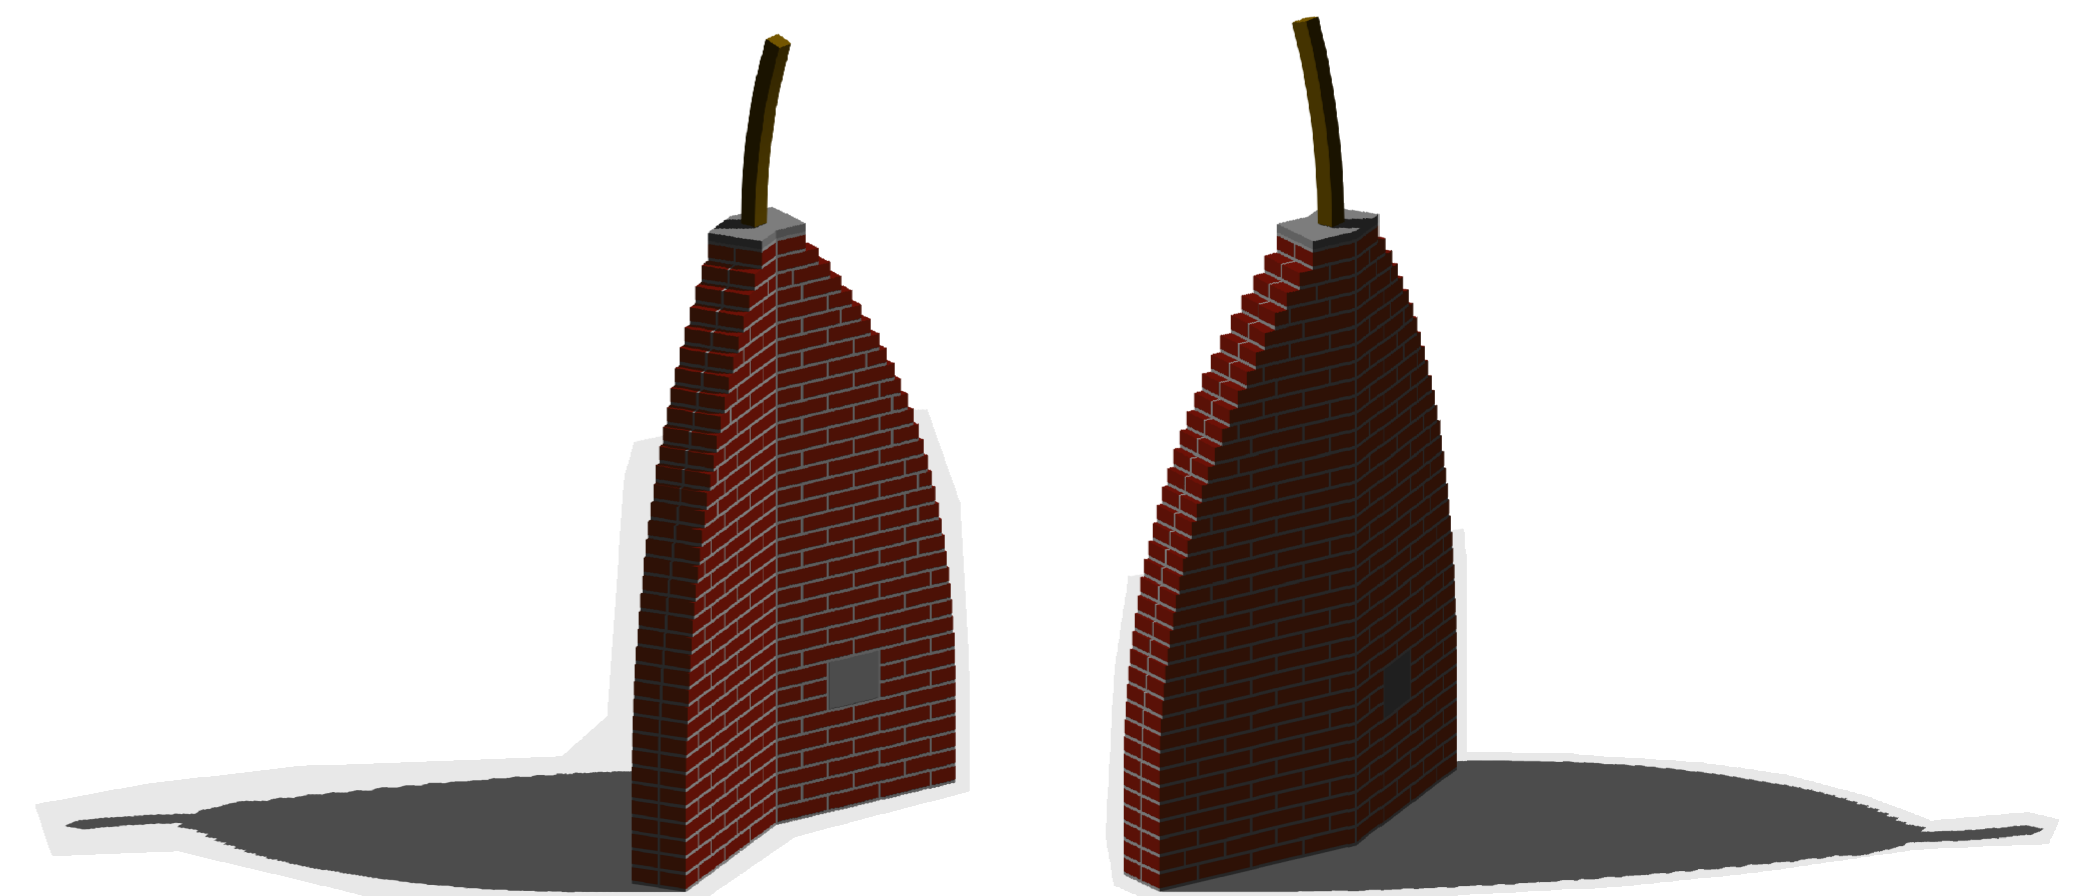

Scheve projectie

Metselwerkstuk voor de finale
van de 59e KNB Nationale
metsel- en voegwedstrijd 2011



N.B.
Koppenmaat 110
Lagenmaat 62.5
Drieklezoor
Passtuk

A.	Schaal:	1:20	Get.:	NvdK
B.	Formaat:	A2	Gec.:	
C.	Plotschaal:	20	Data:	31-03-2011

KNB-2011-01-r