



Rechter zijaanzicht

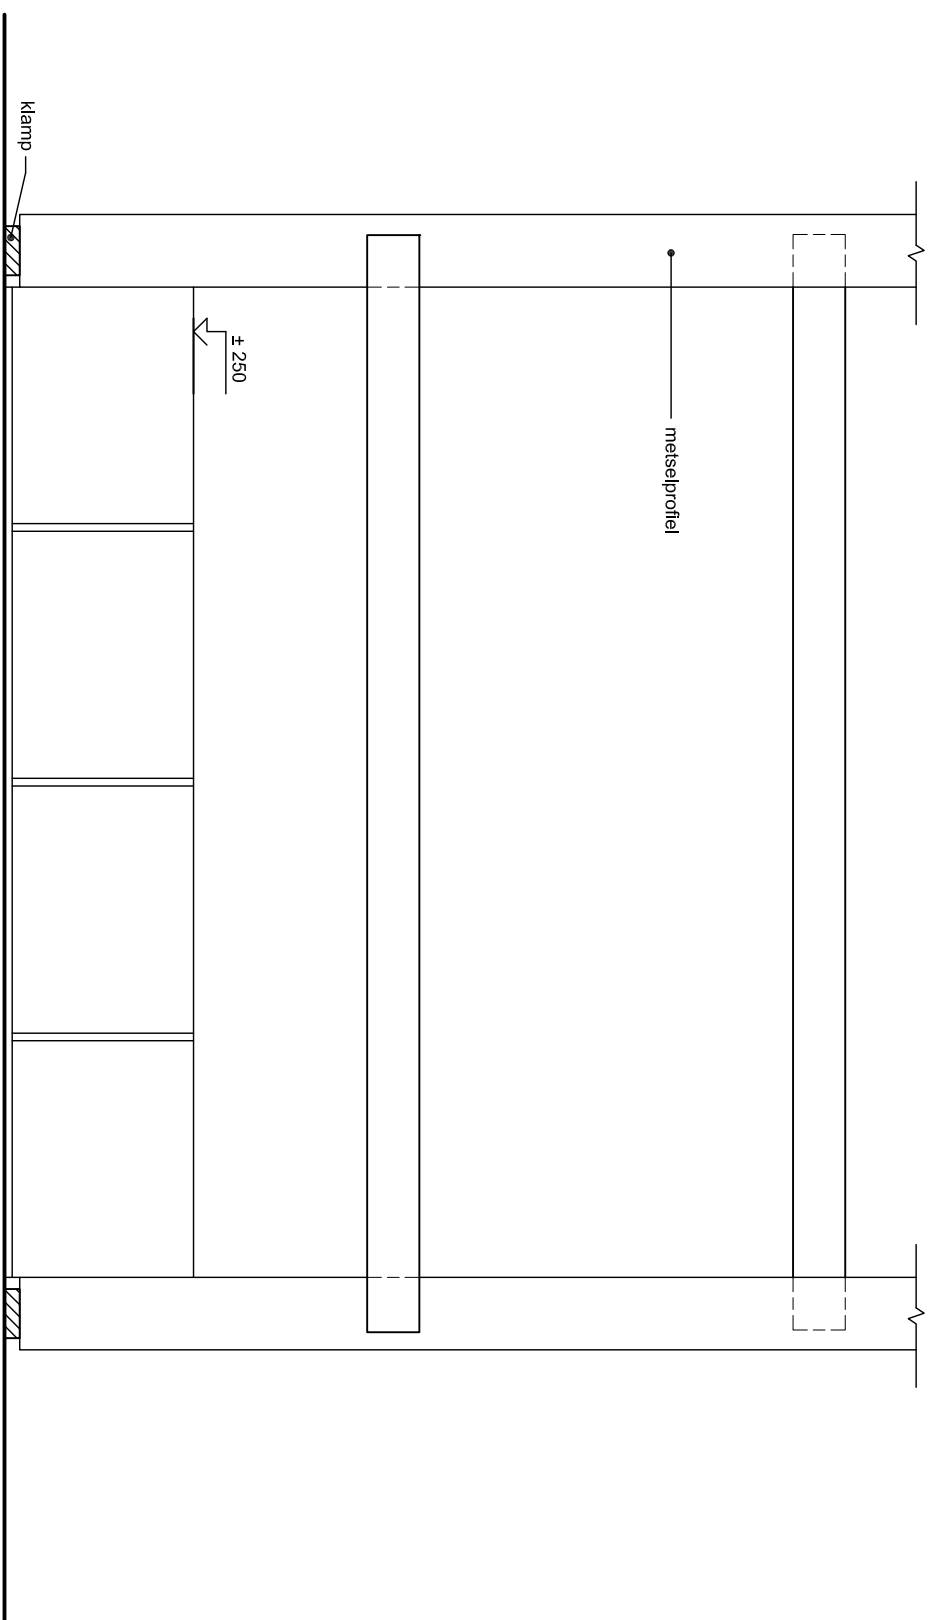

Vooraanzicht

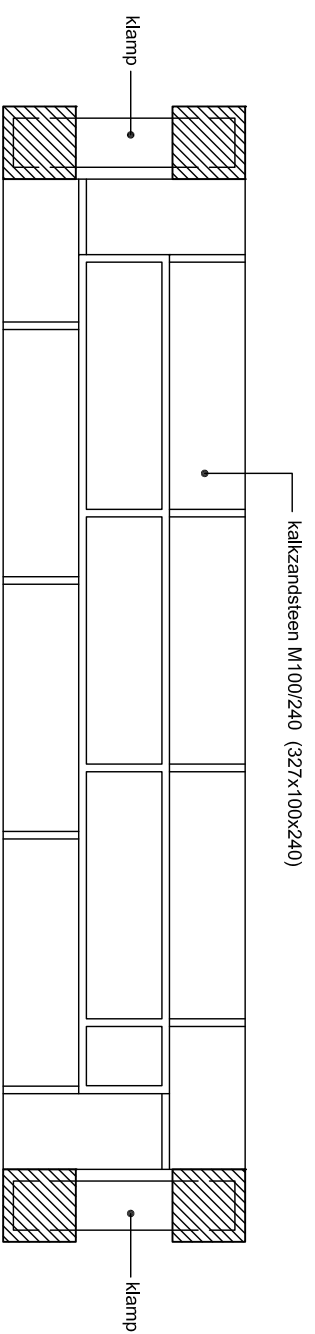

Bovenaanzicht

© 2009 FUNDEON kenniscentrum beroepsdovendwijs bouw & infra

A.	Schaal:	1:10	Get.:	NvdK
B.	Formaat:	A3	Geç.:	A.H.
C.	Plotschaal:	10	Data:	21-12-09

Gewijzigd:

**Fundeon**



KNB-Selectie wedstrijd 2010