




Lagen 1, 3, 5, 7

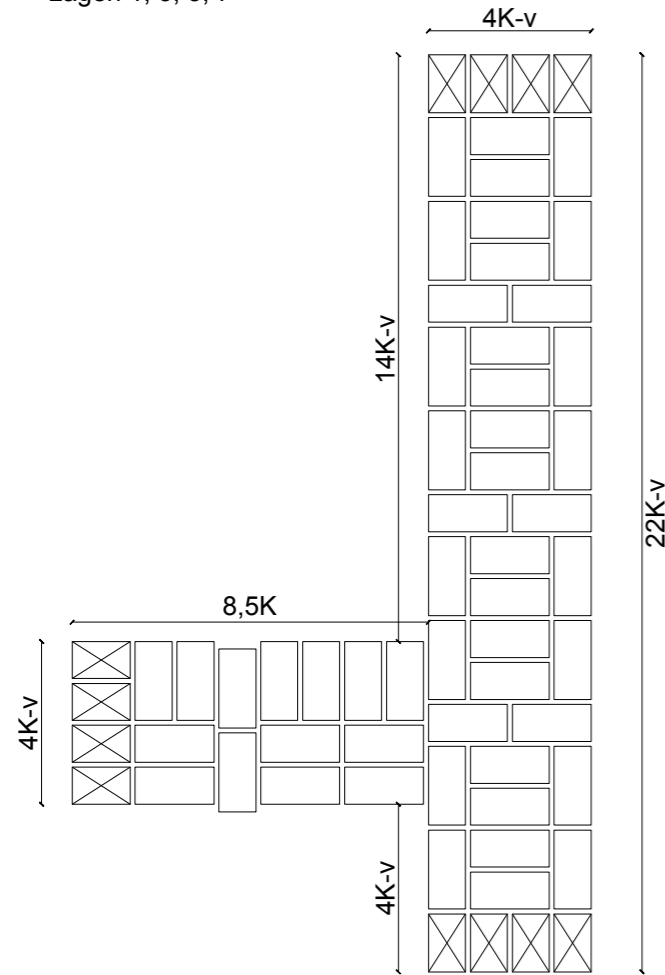


Lagen 2, 4, 6

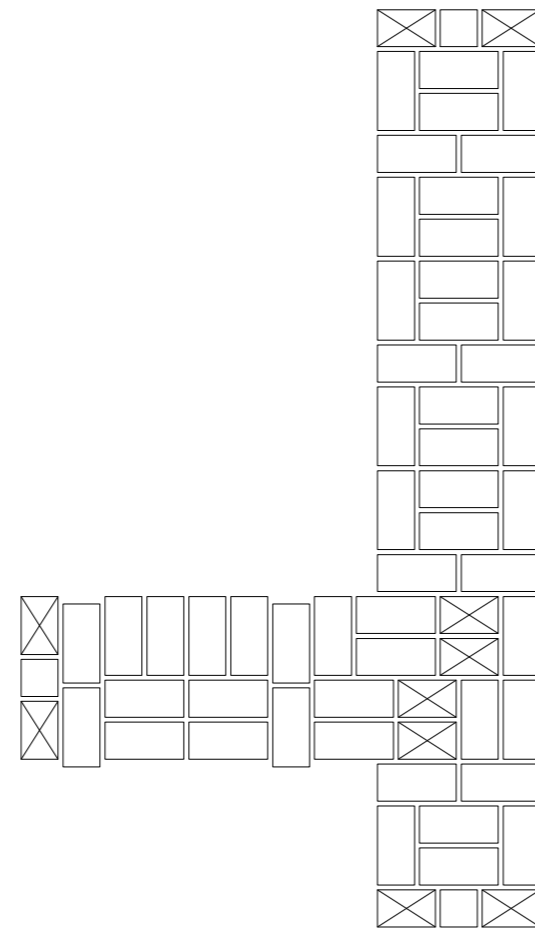


Laag 8

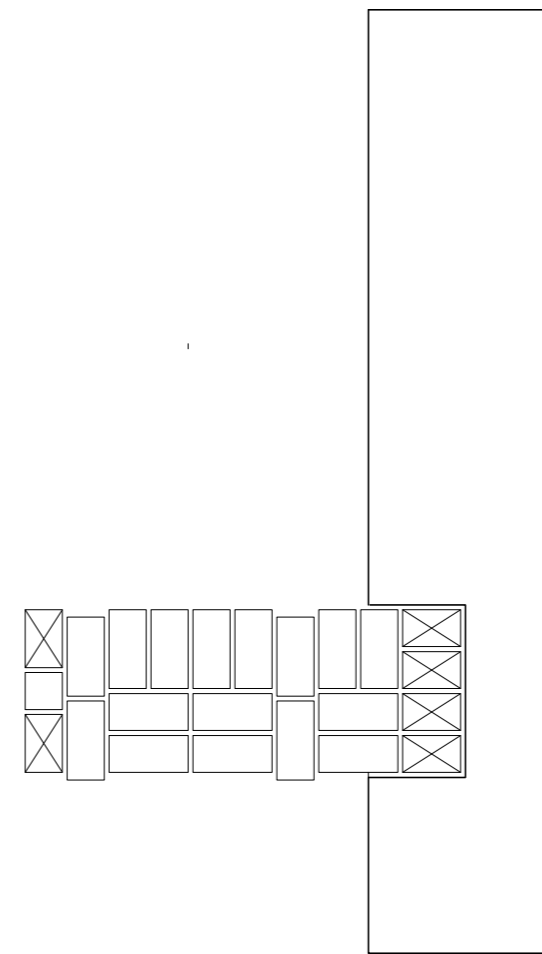



Laag 9, 11, 13, 15, 17

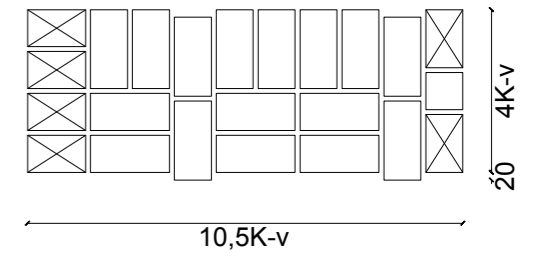


Lagen 10, 12, 14, 16

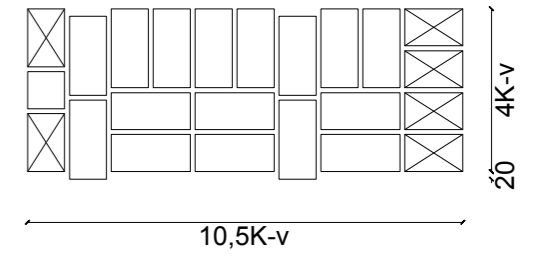


laag 18

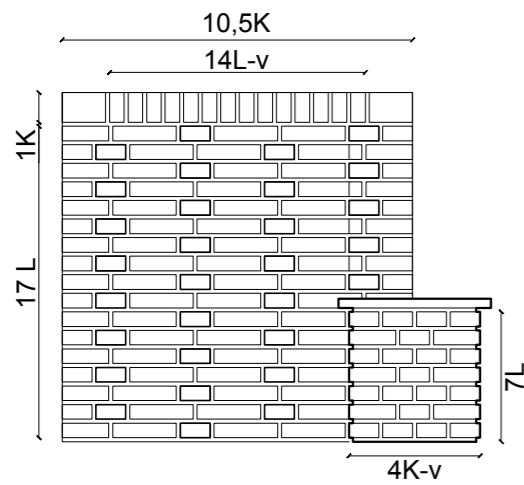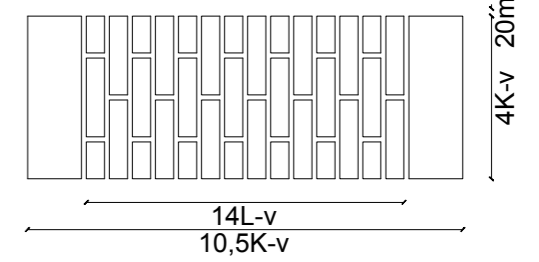


Zijaanzicht Zuid

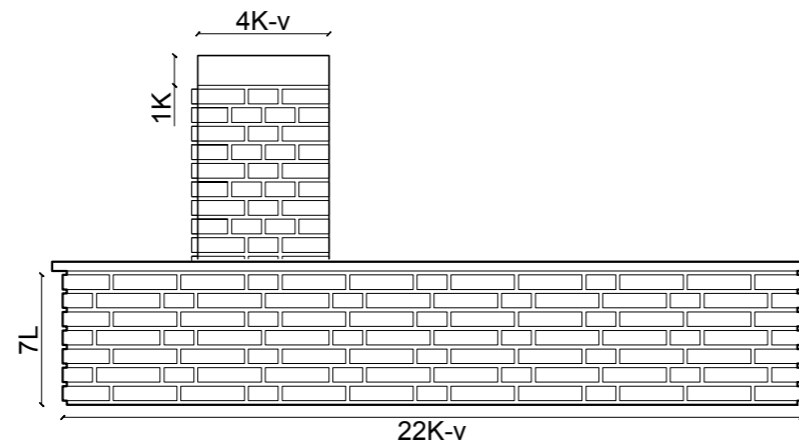

Vooraanzicht

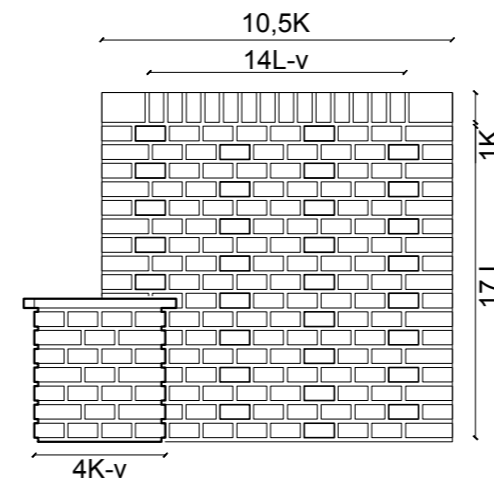



Zijaanzicht Noord

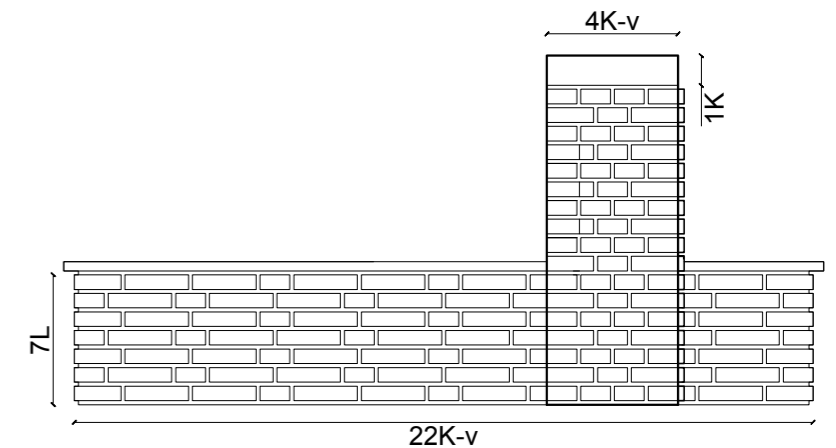

Achteraanzicht

Impressie Object 1

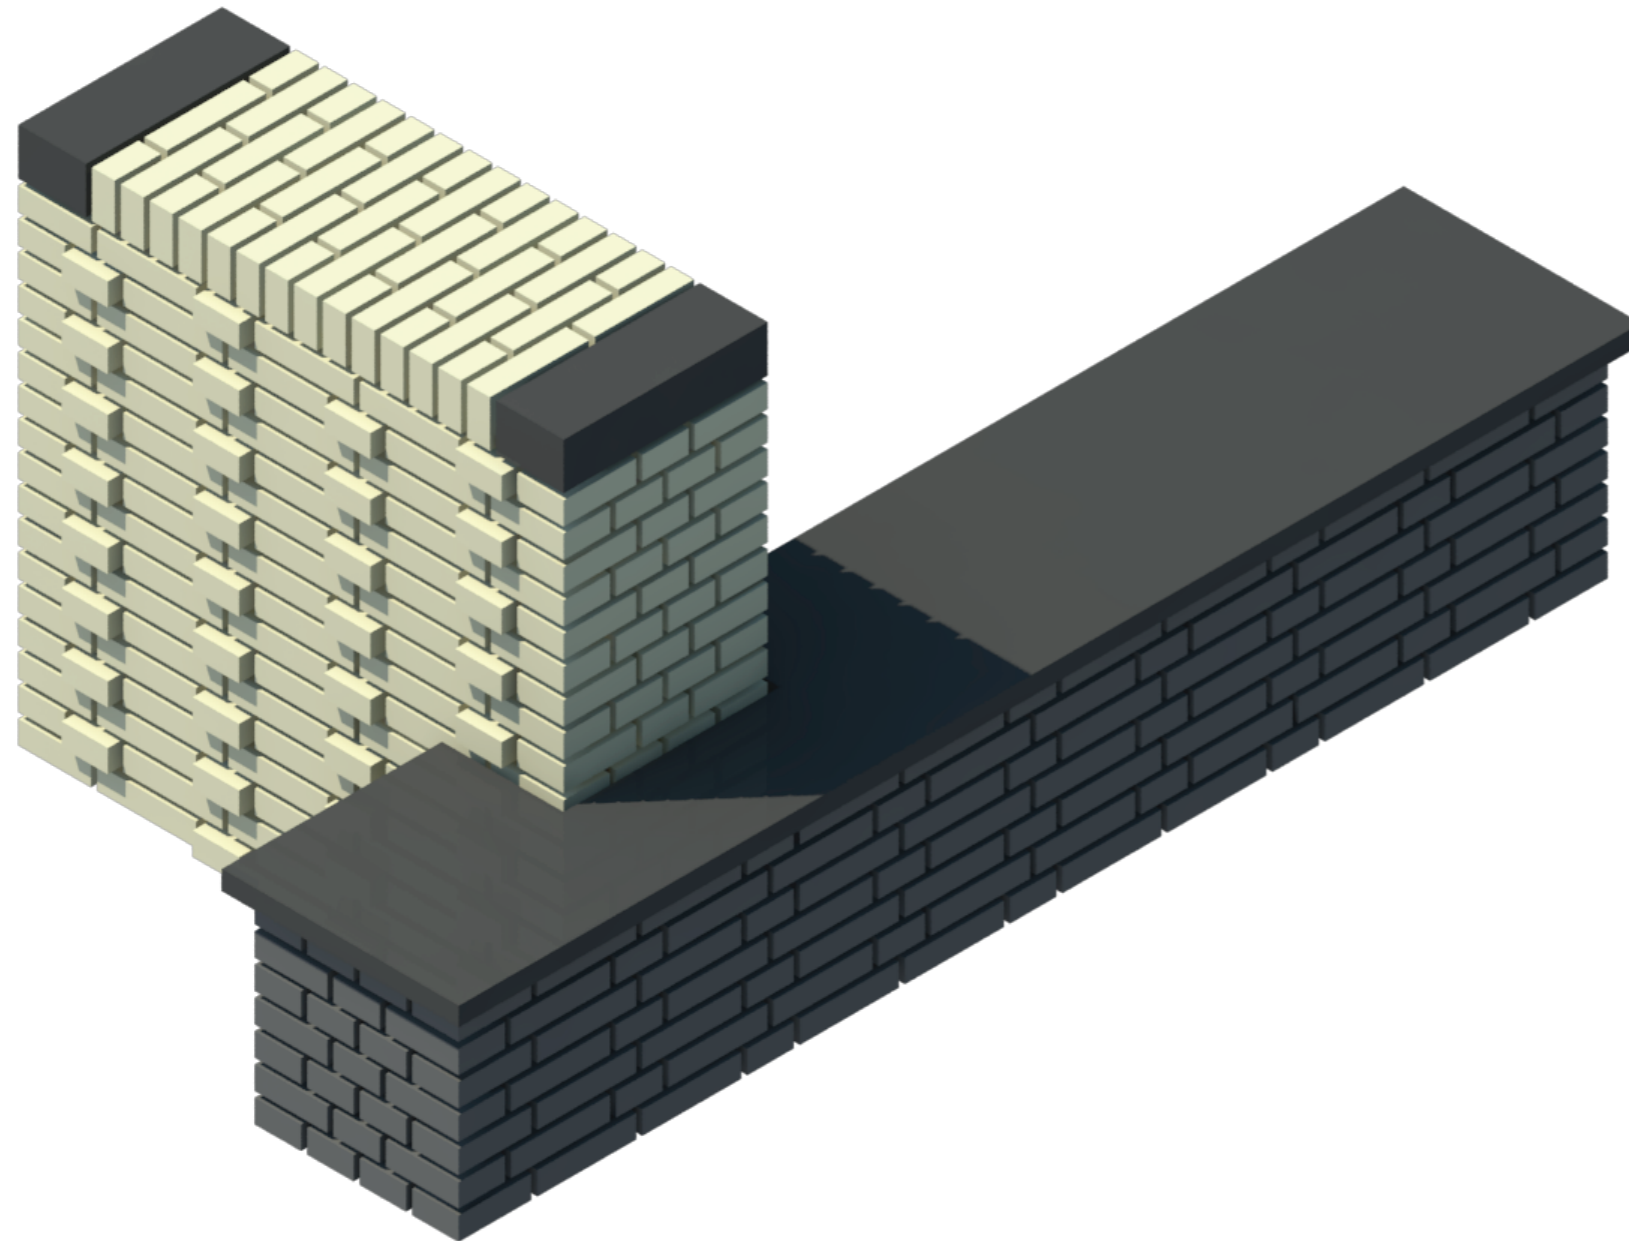

Situatie 
N

Bouwmensen Zuid-West



Techniekhuis



Object 1