




Zijaanzicht Zuid

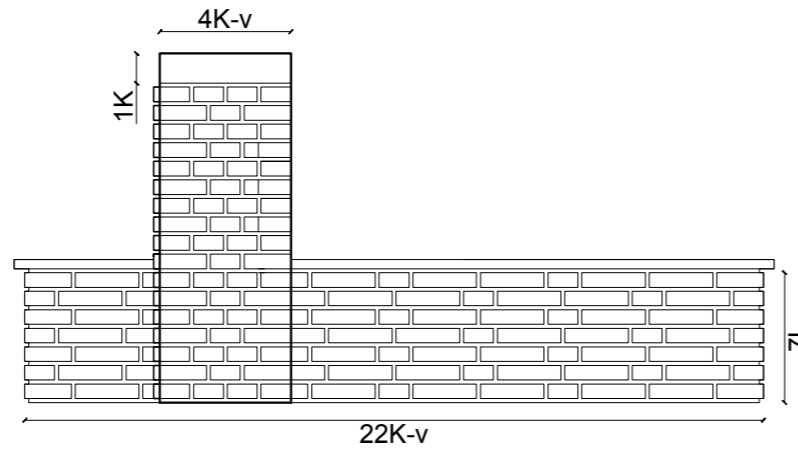

Vooraanzicht

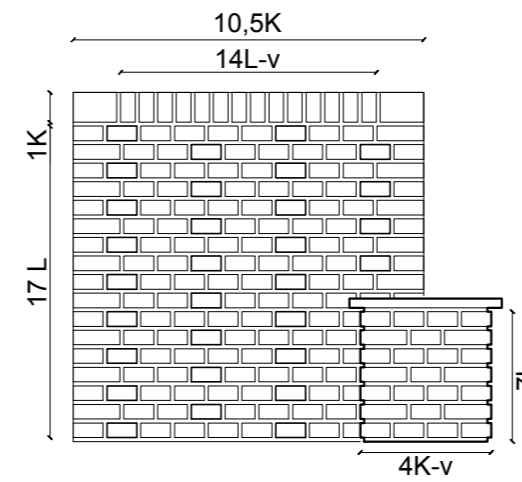



Zijaanzicht Noord

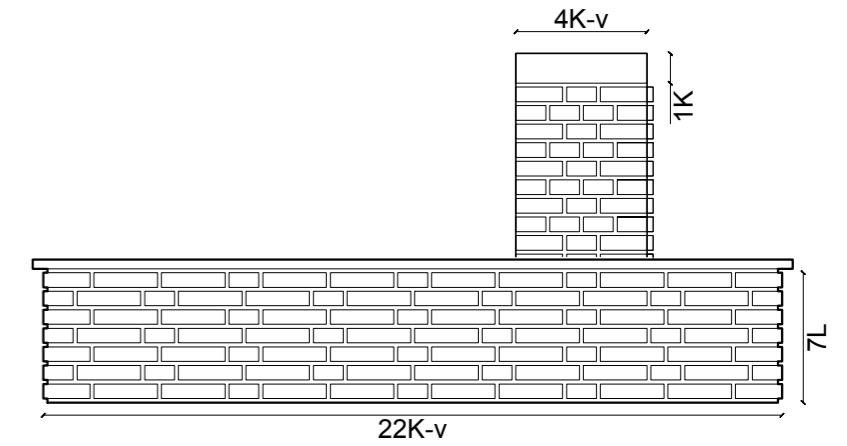

Achteraanzicht

Impressie Object

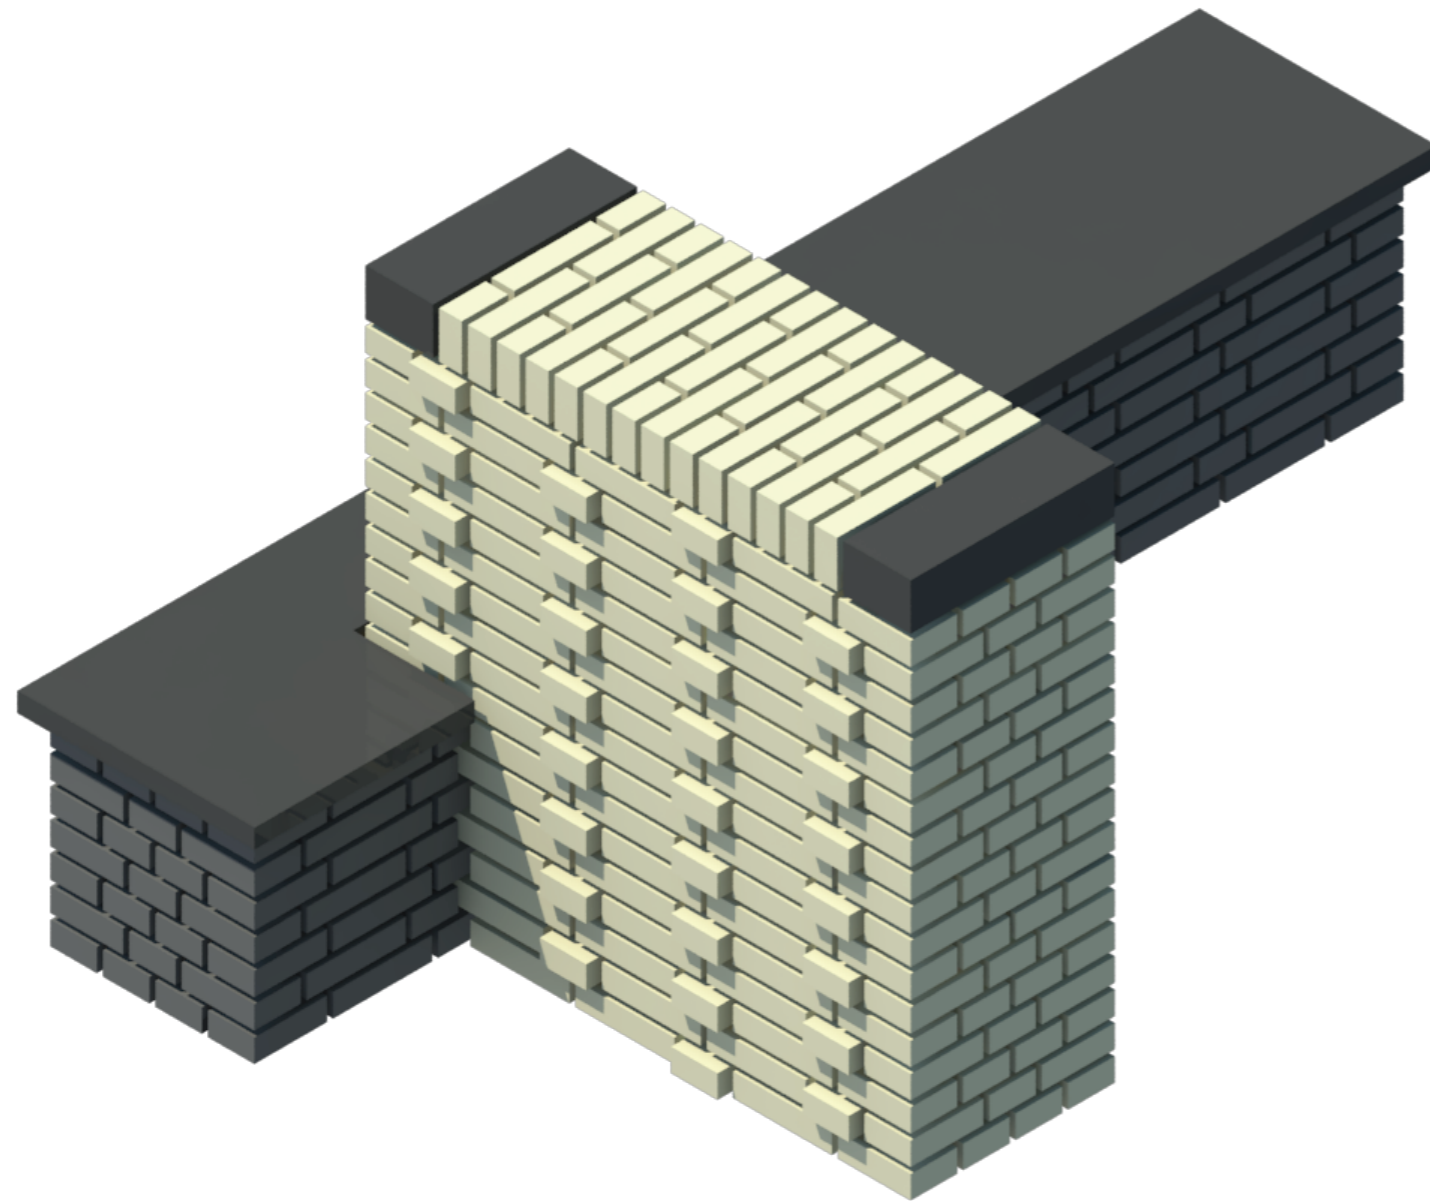

Situatie 
N

Bouwmensen Zuid-West



Object 4

Techniekhuis

