


Rechter-linker
Zijaanzicht

Vooraanzicht

Doorsnede

3D projectie

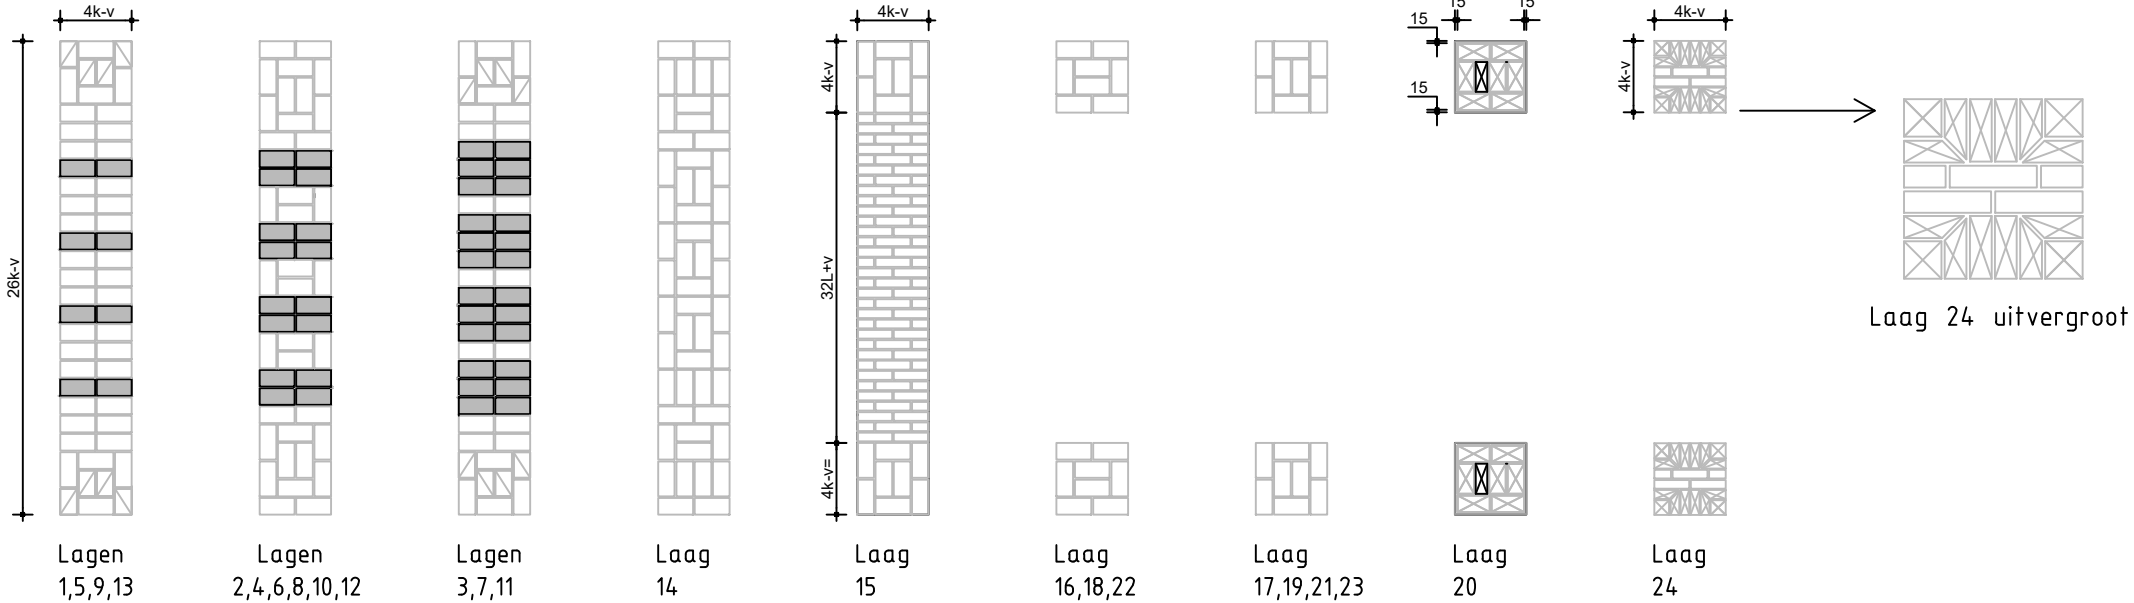

Lagen
1,5,9,13

Lagen
2,4,6,8,10,12

Lagen
3,7,11

Laag
14

Laag
15

Laag
16,18,22

Laag
17,19,21,23

Laag
20

Laag
24

Laag 24 uitvergroot