


Doorsnede


linker
Zijaanzicht

Vooraanzicht

Rechter
Zijaanzicht

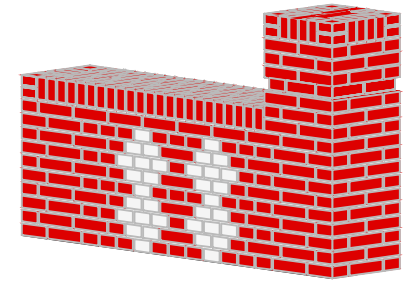

3D projectie

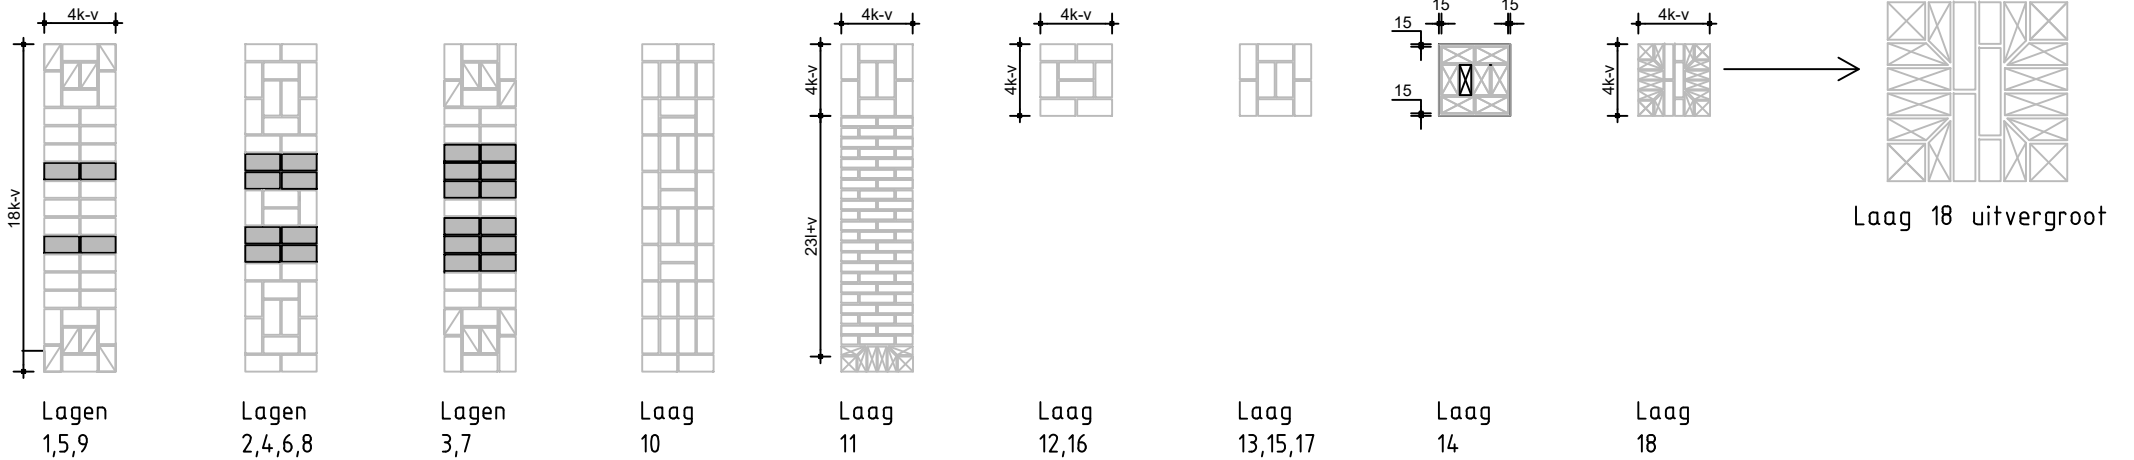

Lagen
1,5,9

Lagen
2,4,6,8

Lagen
3,7

Laag
10

Laag
11

Laag
12,16

Laag
13,15,17

Laag
14

Laag
18

Laag 18 uitvergroot