



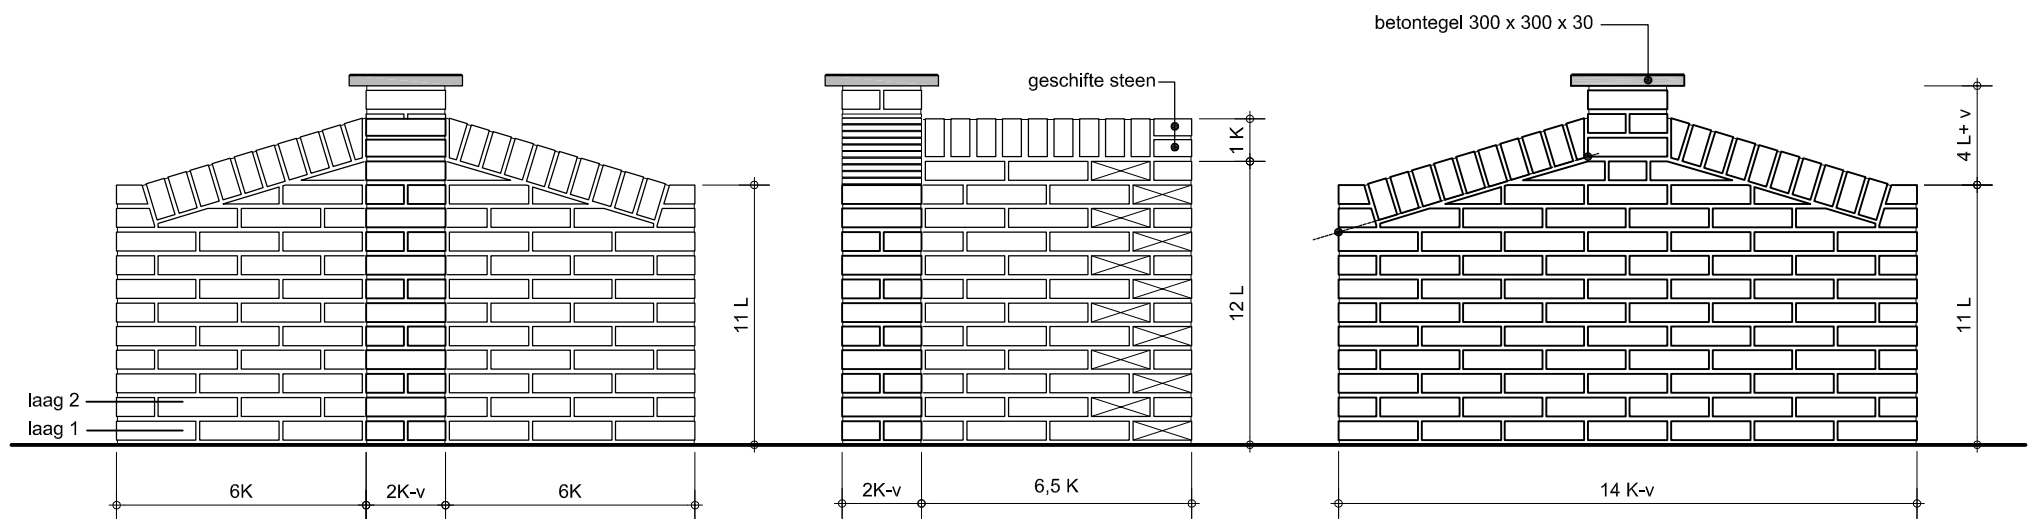



Vooraanzicht

Zijaanzicht


Achteraanzicht

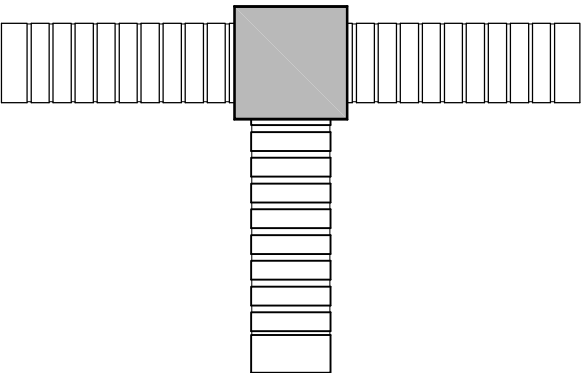


Bovenaanzicht

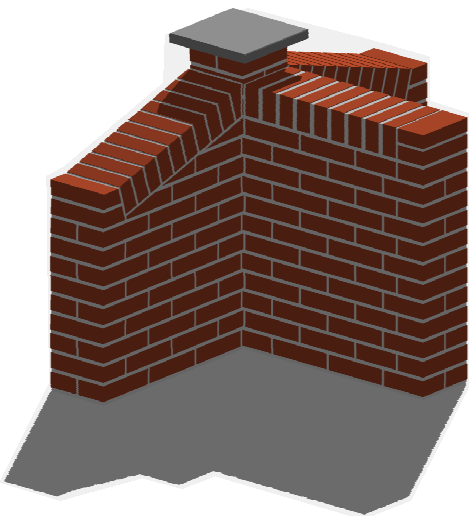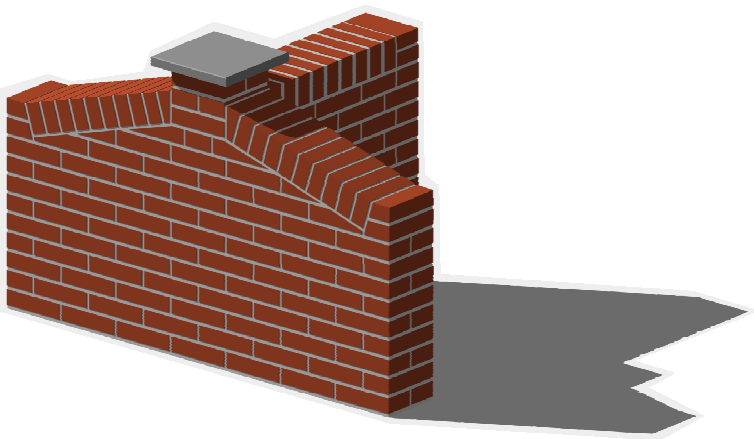

Scheve projectie

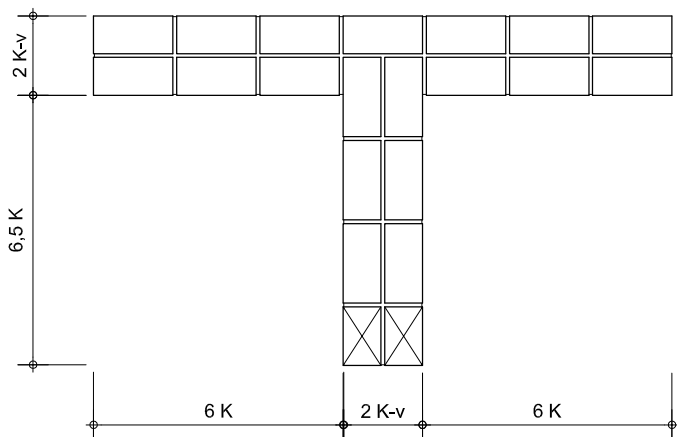

Laag 1

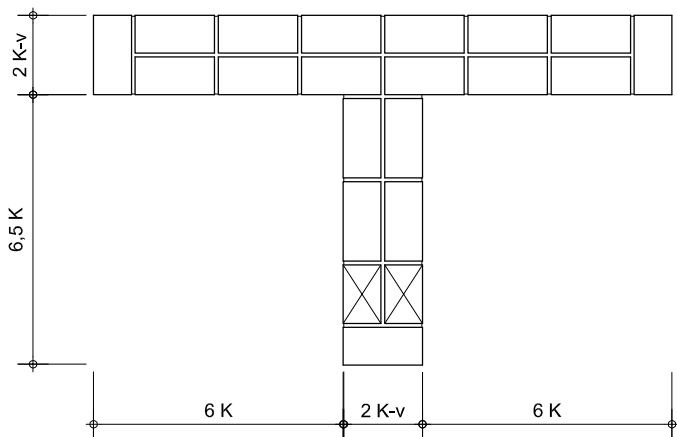

Laag 2

N.B.
Koppenmaat 110
Lagenmaat 62.5
drieklezoor
Betontegel